

Situationsplan: Canal Anlage von der Marienstraße nach der Fischerstadt
1879
Mindener Museum, Inv.-Nr. FM 8

Stadtbaumeister Minden.


Copyright © Alle Rechte vorbehalten:




Canal Anlage

von der Marienstraße nach der Fischerstadt.

Blatt 1: Situationsplan.

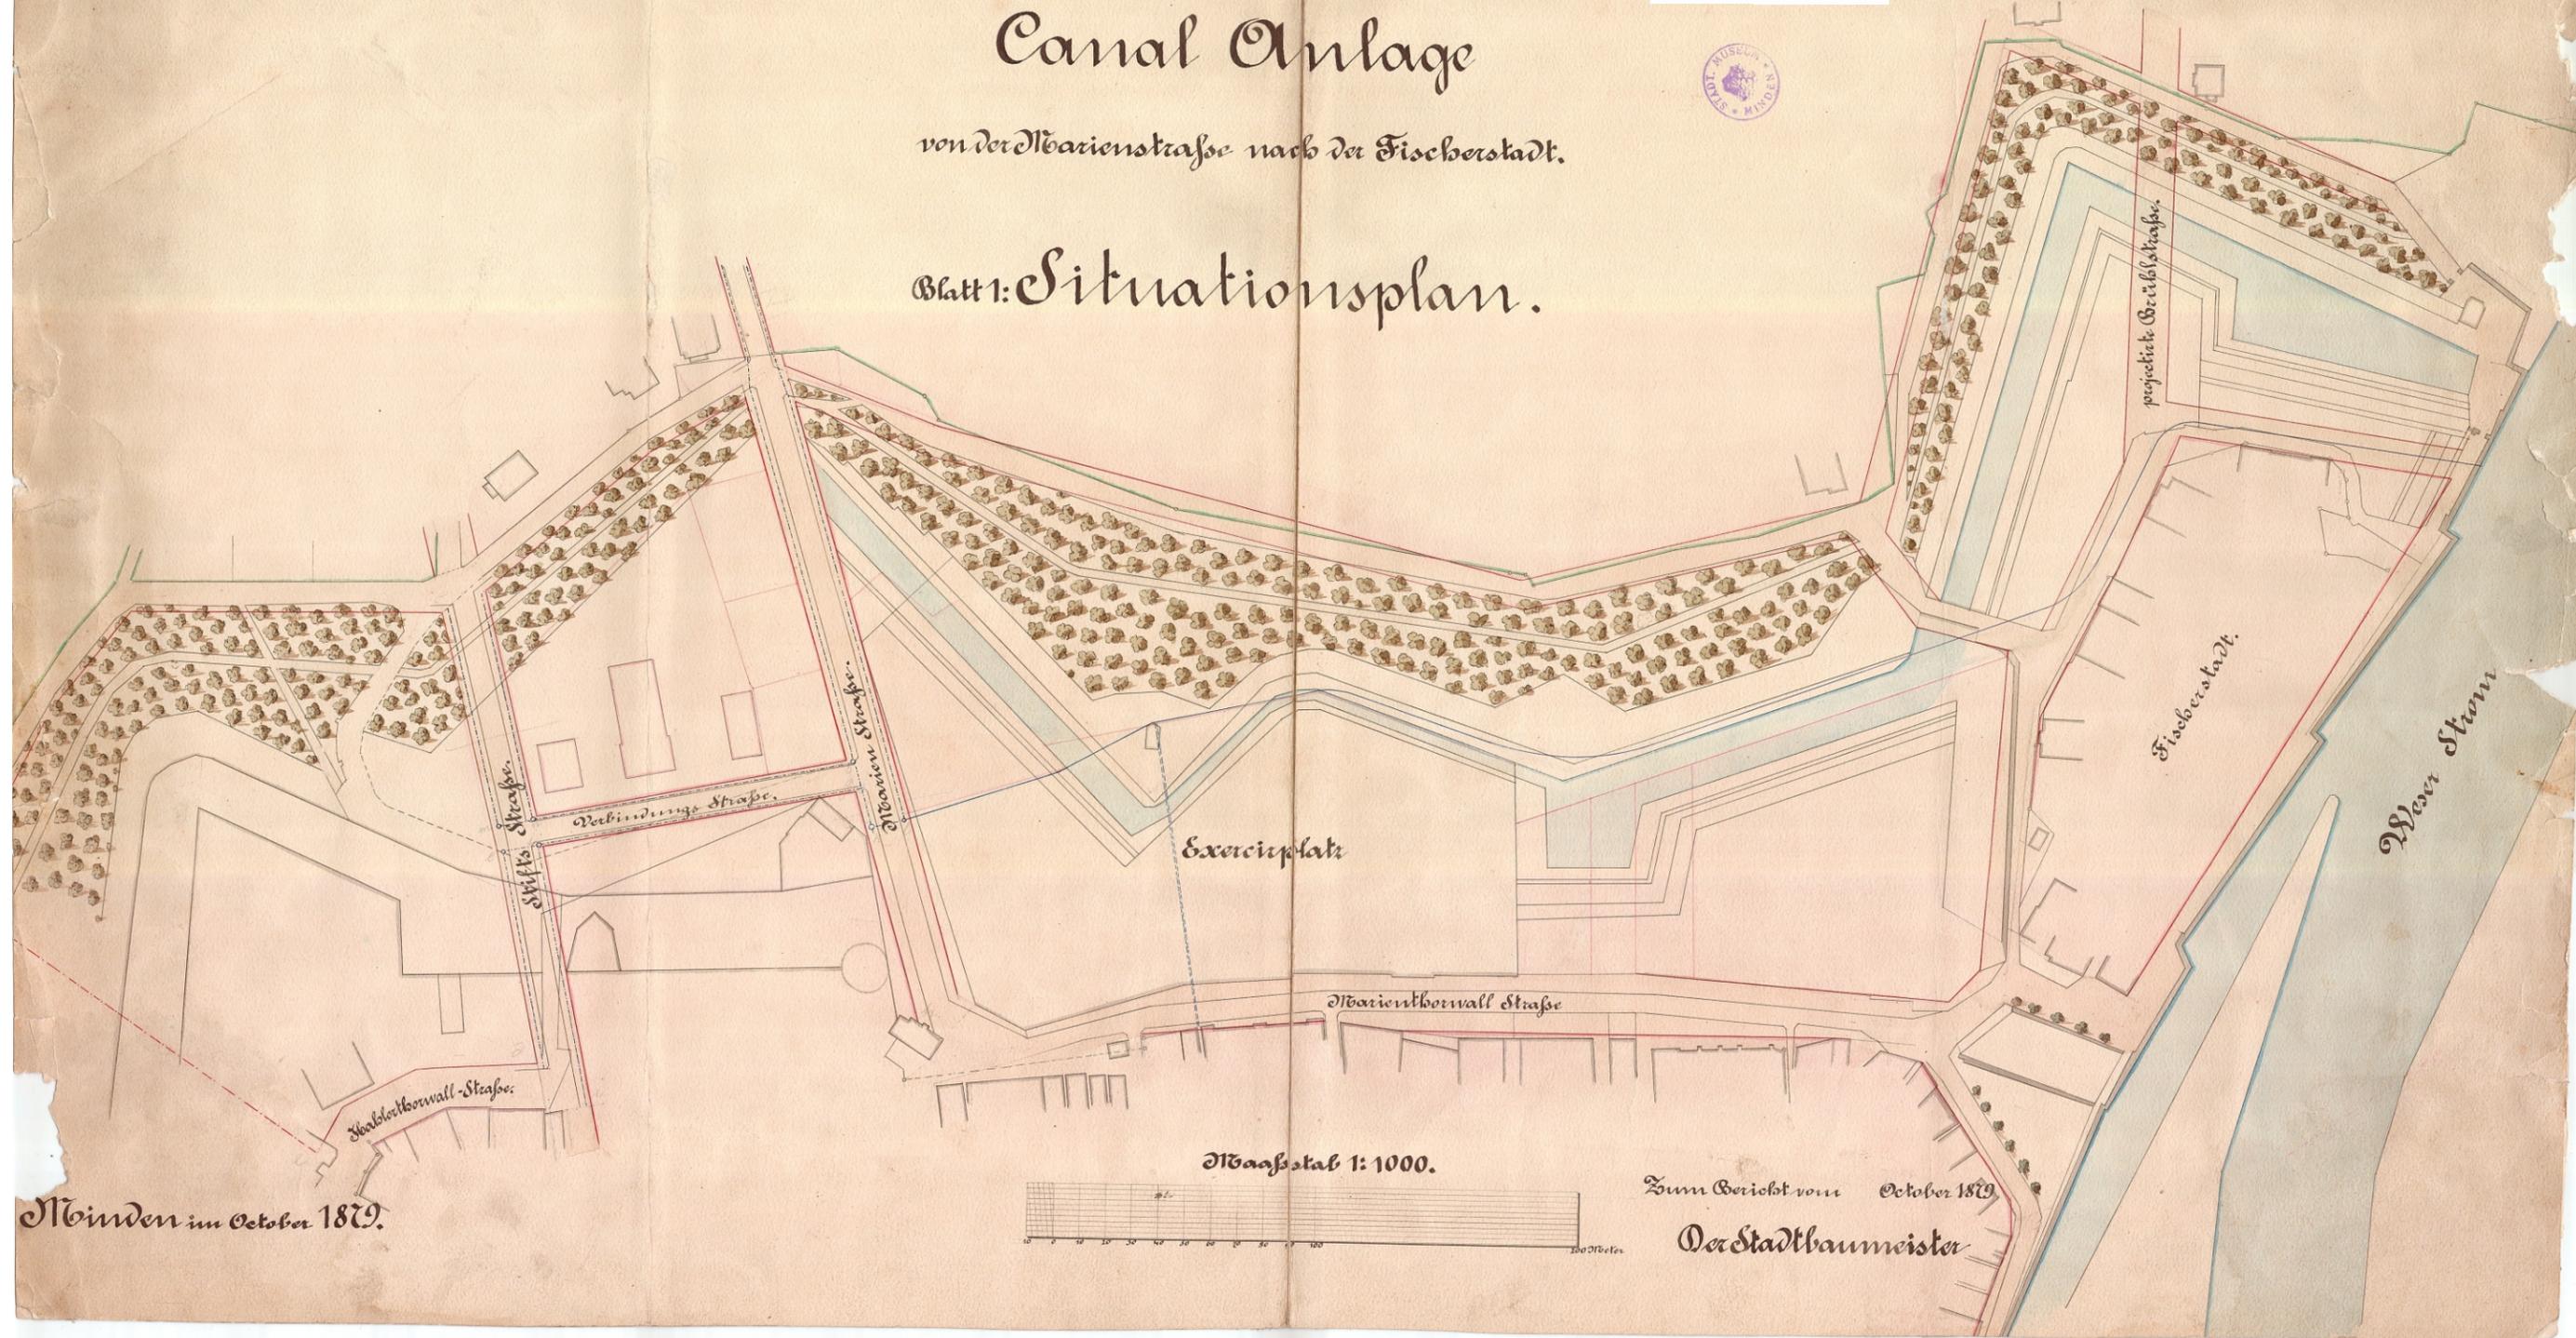

Minden im October 1879.

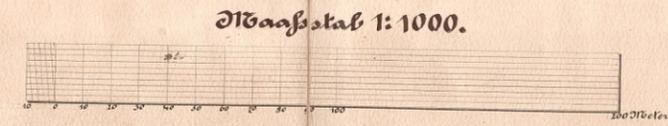

Zum Bericht vom October 1879.
Der Stadtbaumeister